

Festhalle Stegwiesen

Netzeinspeisepunkt

Fr.-Schiller-Sch

Realschule

Bibliothek


Dachflächen

Museum

Aula

Gymnasium

Raukbockstraße

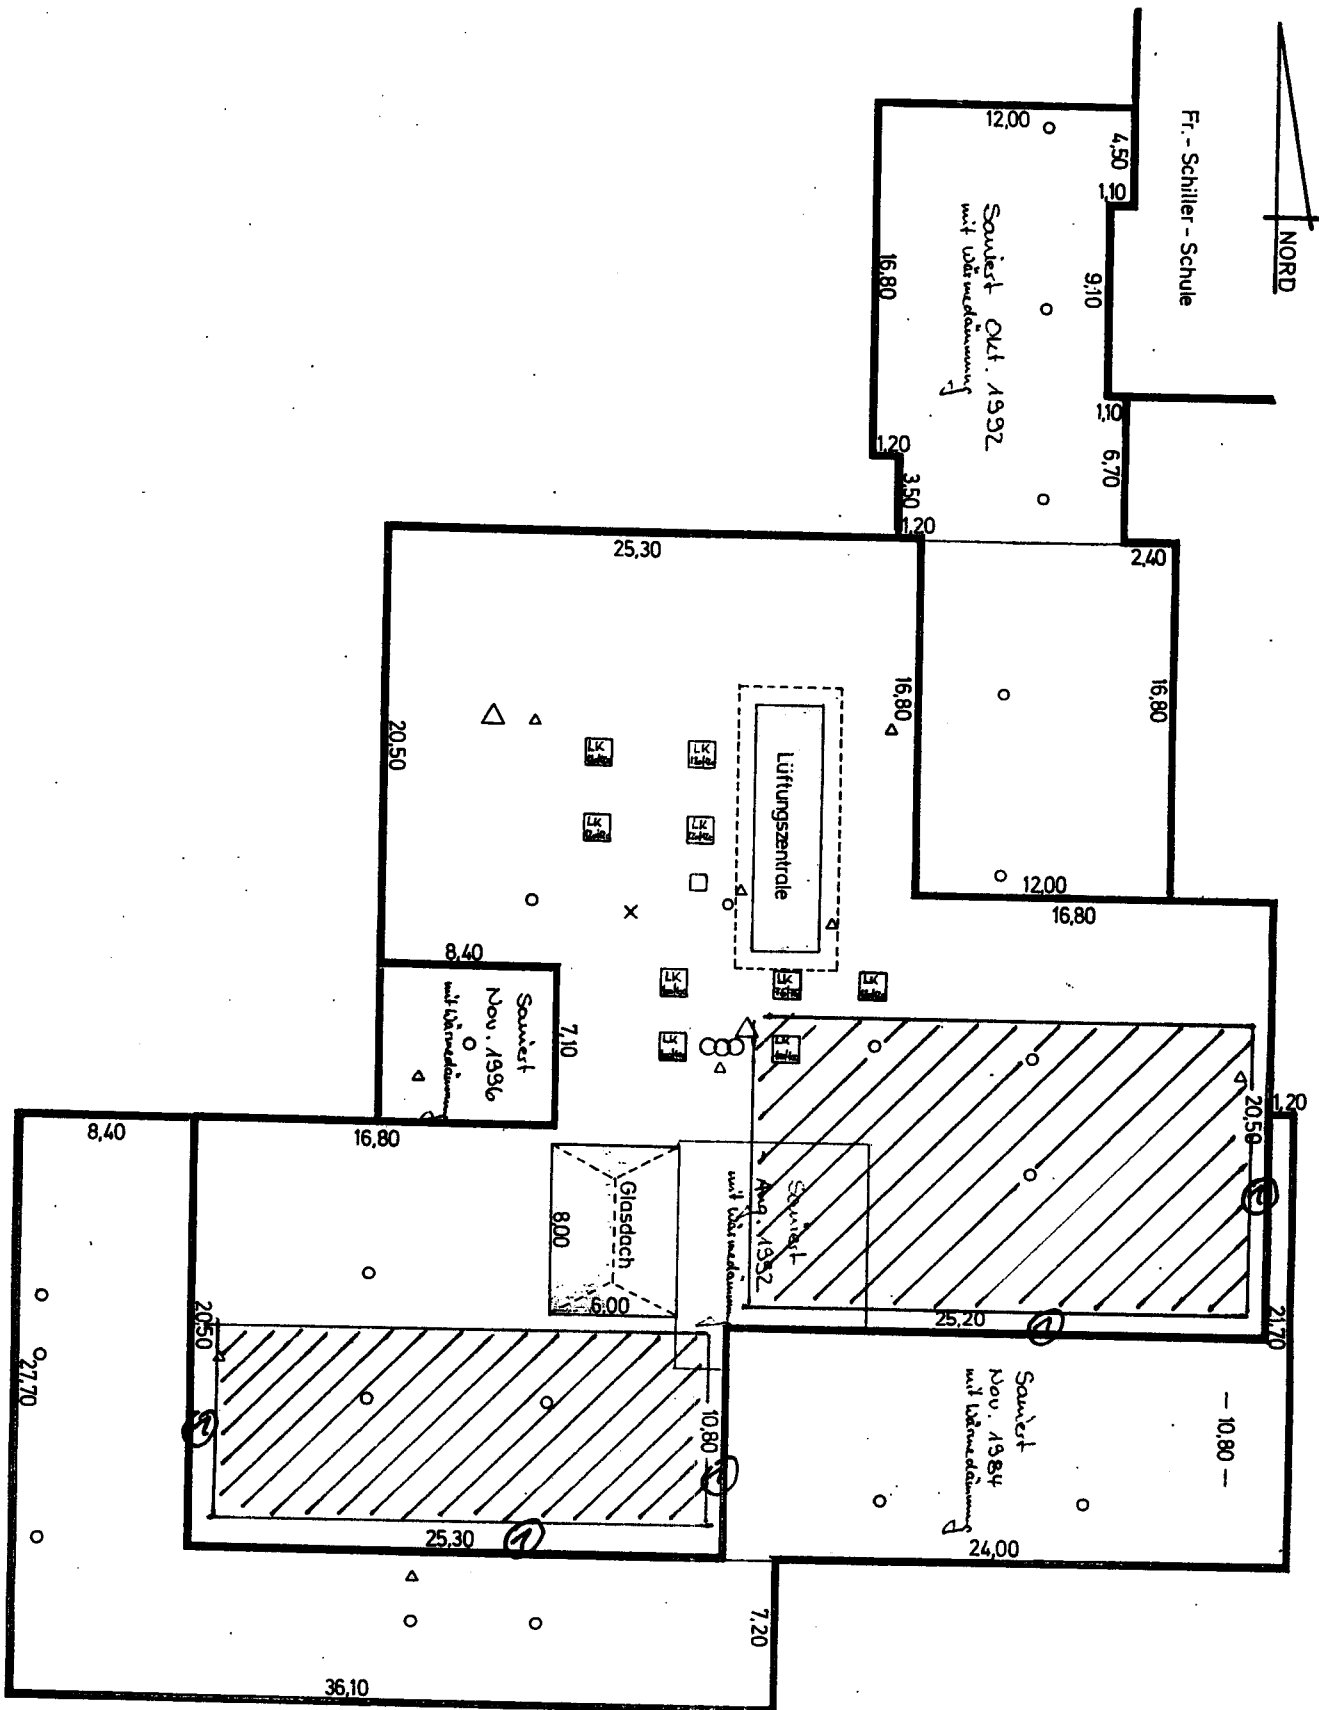

① Mindestabstand zur Dachkante:  
60 cm